


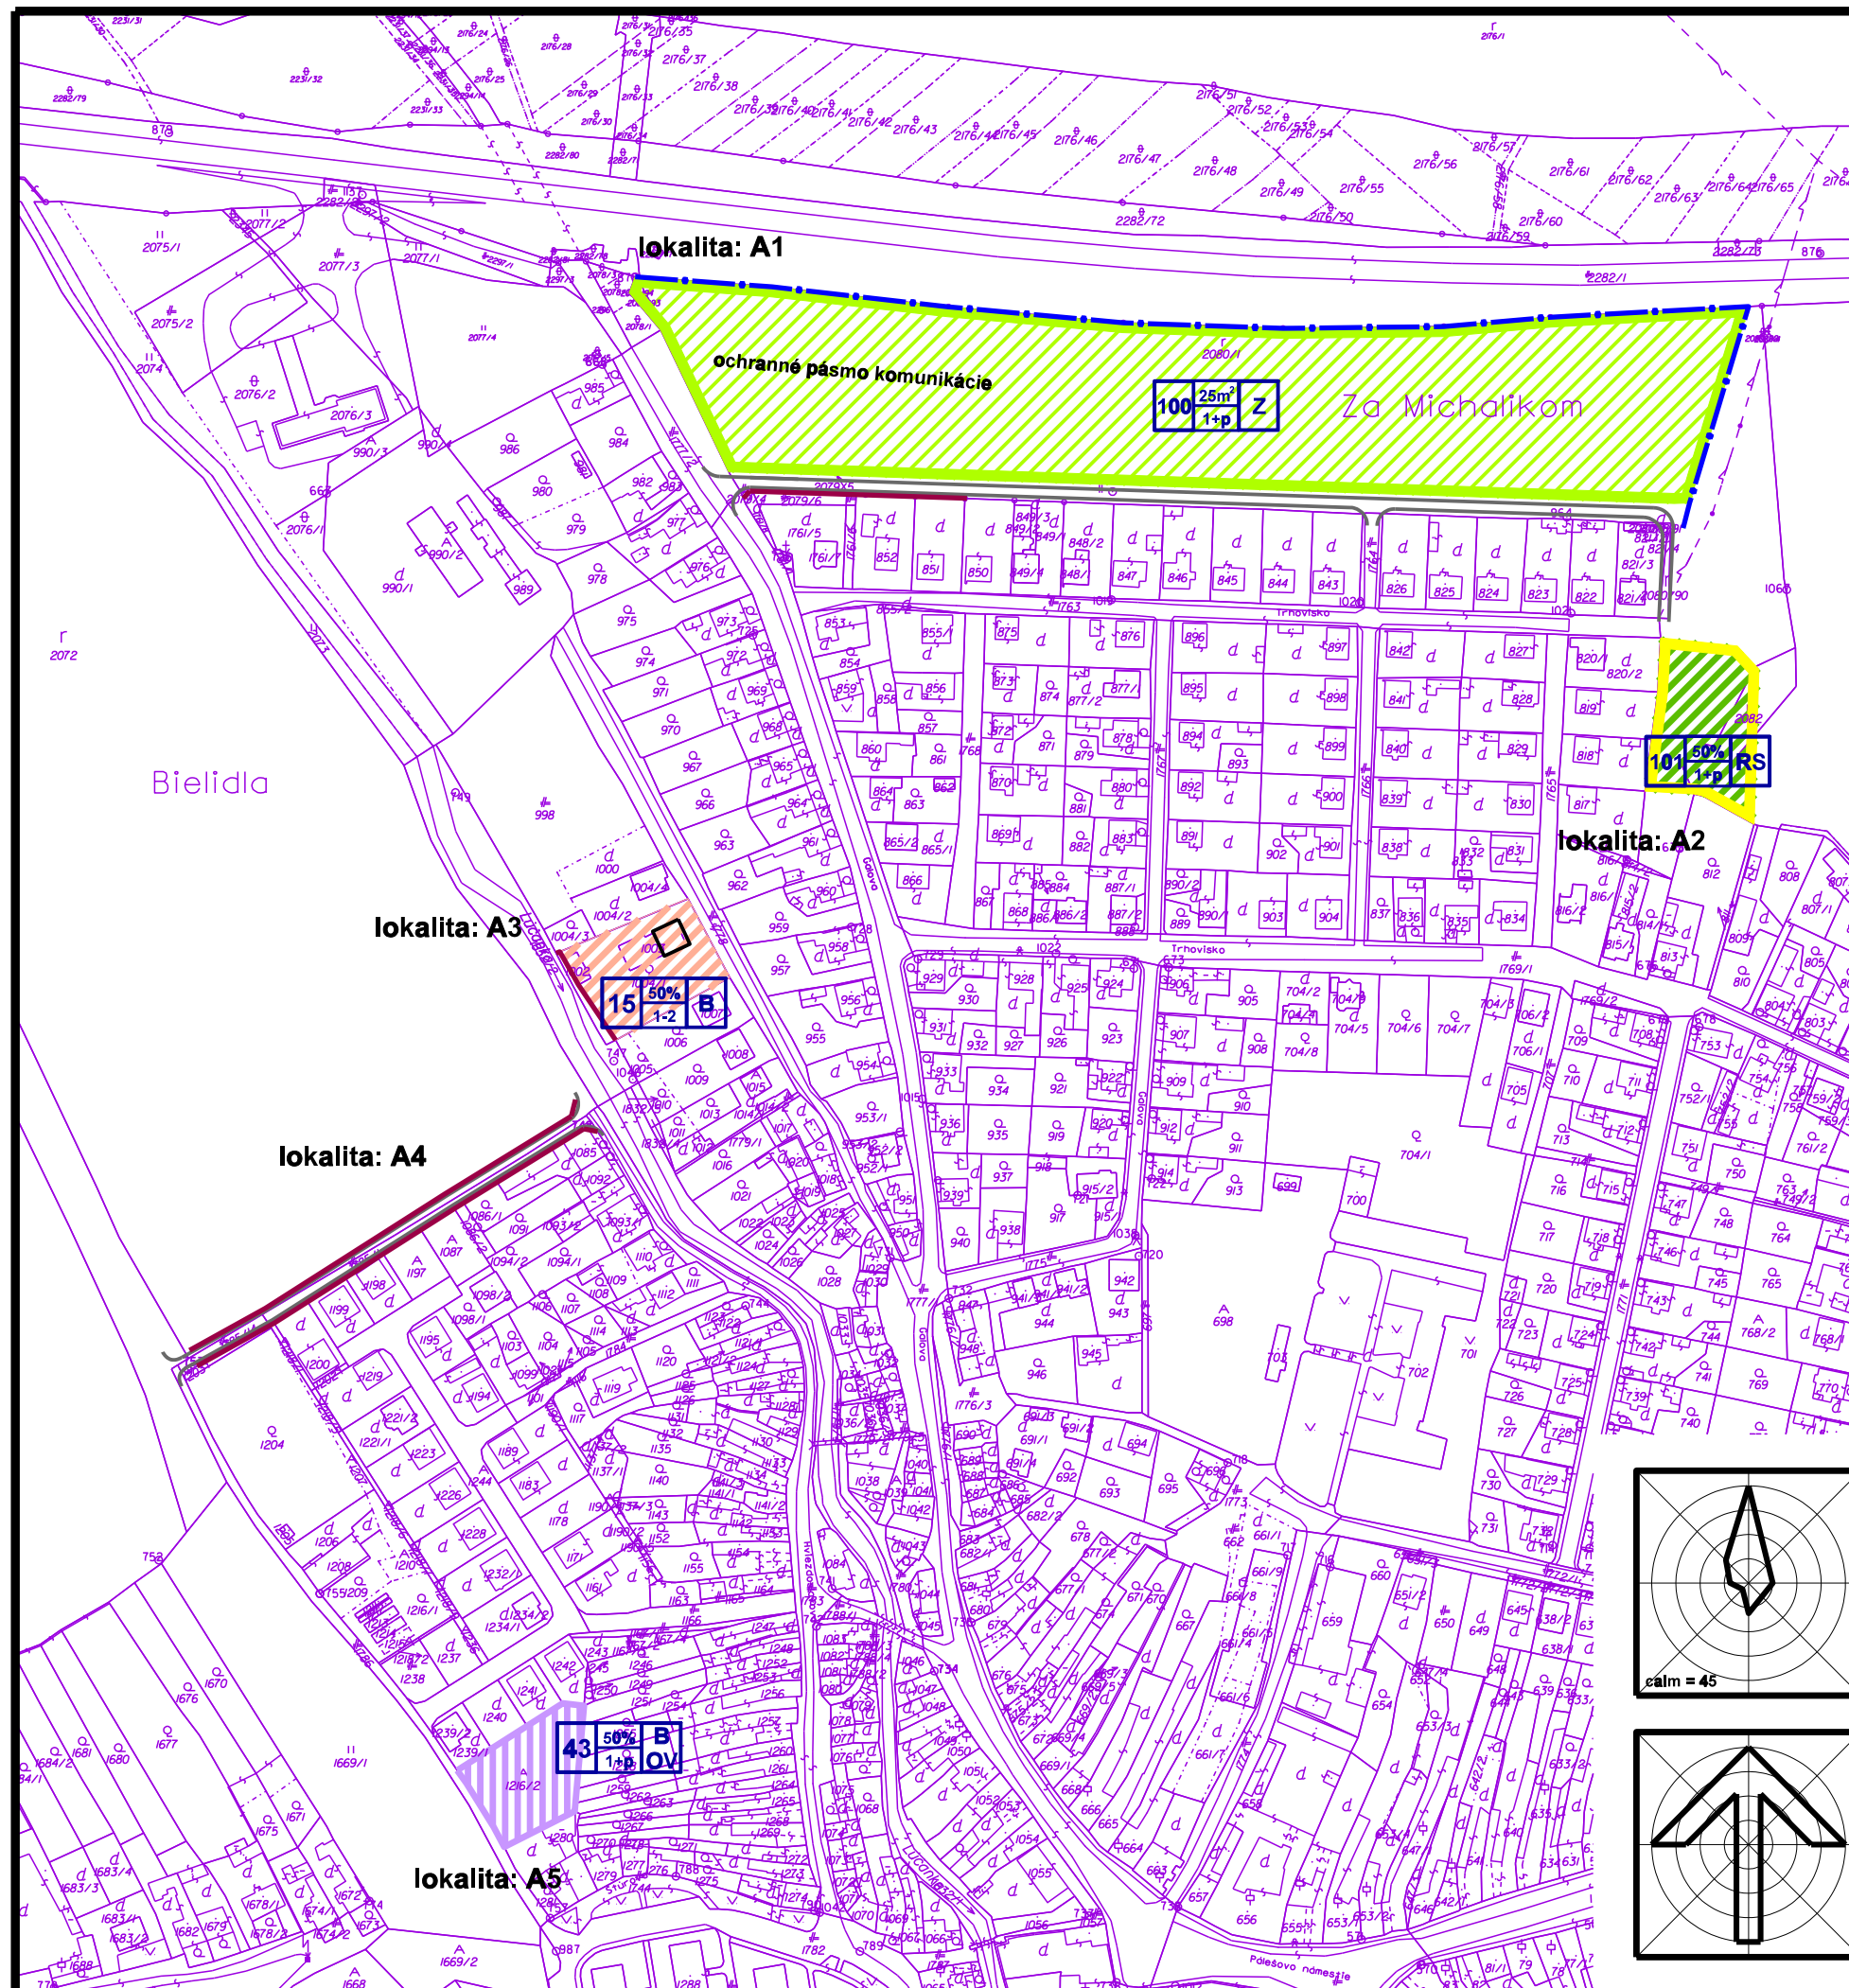

# SPIŠSKÉ PODHRADIE




- hranica skutočne zastavaného územia sídla
- plocha bývania s objektom rodinného domu (RD)
- plocha s objektom občianskej vybavenosti (OV)
- plocha záhradkárskej lokality
- polyfunkčná plocha verejnej zelene, športu a rekreácie
- cestná komunikácia

ZÁVÄZNÉ REGULATÍVY

- uličná čiara

FUNKČNÉ ČLENENIE

- B** plocha obytná (rodinné a bytové domy)
- OV** plocha občianskej vybavenosti
- RS** plocha rekreačnej a športovej vybavenosti
- Z** plocha záhradkárskych lokalít

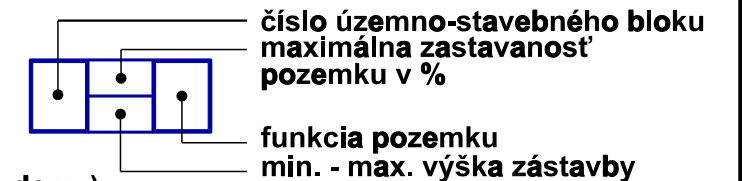

ZaD č.2 územného plánu mesta schválené dňa:  
uznesením Mestského zastupiteľstva č.u.:  
č.VZN:

MVDr. Michal Kapusta  
primátor mesta

obsah výkresu

**KOMPLEXNÉ PRIESTOROVÉ USPORIADANIE  
A FUNKČNÉ VYUŽIVANIE ÚZEMIA**

mierka  
**1 : 2880**

názov dokumentácie

Zmeny a doplnky č.2

**ÚZEMNÝ PLÁN MESTA (ÚPN-O) SPIŠSKÉ PODHRADIE**

obstarávateľ Mestský úrad Spišské Podhradie  
Okres Levoča

architektonická kancelária

**arka**  
SPOLOČNOSŤ s r.o.  
040 01 Košice  
Zvonárska ul. 23  
tel./fax: 055 729 41 51  
e-mail: arka@stonline.sk

hlavný riešiteľ / autor Ing.arch. Dušan Marek  
hlavný inžinier projektu Ing.arch. Dušan Marek  
zodpovedný projektant Ing.arch. Dušan Marek  
vypracoval Ing.arch. Dušan Marek  
kreslil Jozef Žiaran ml. kontroloval Ing.arch. Dezider Kovács  
druh projektu územnoplánovacia dokumentácia  
číslo zákazky 7005-11 formát 2 x A4  
archívne číslo 7005-11 upg dátum 2017

číslo výkresu

**4a**

číslo sady

