




# SPIŠSKÉ PODHRADIE

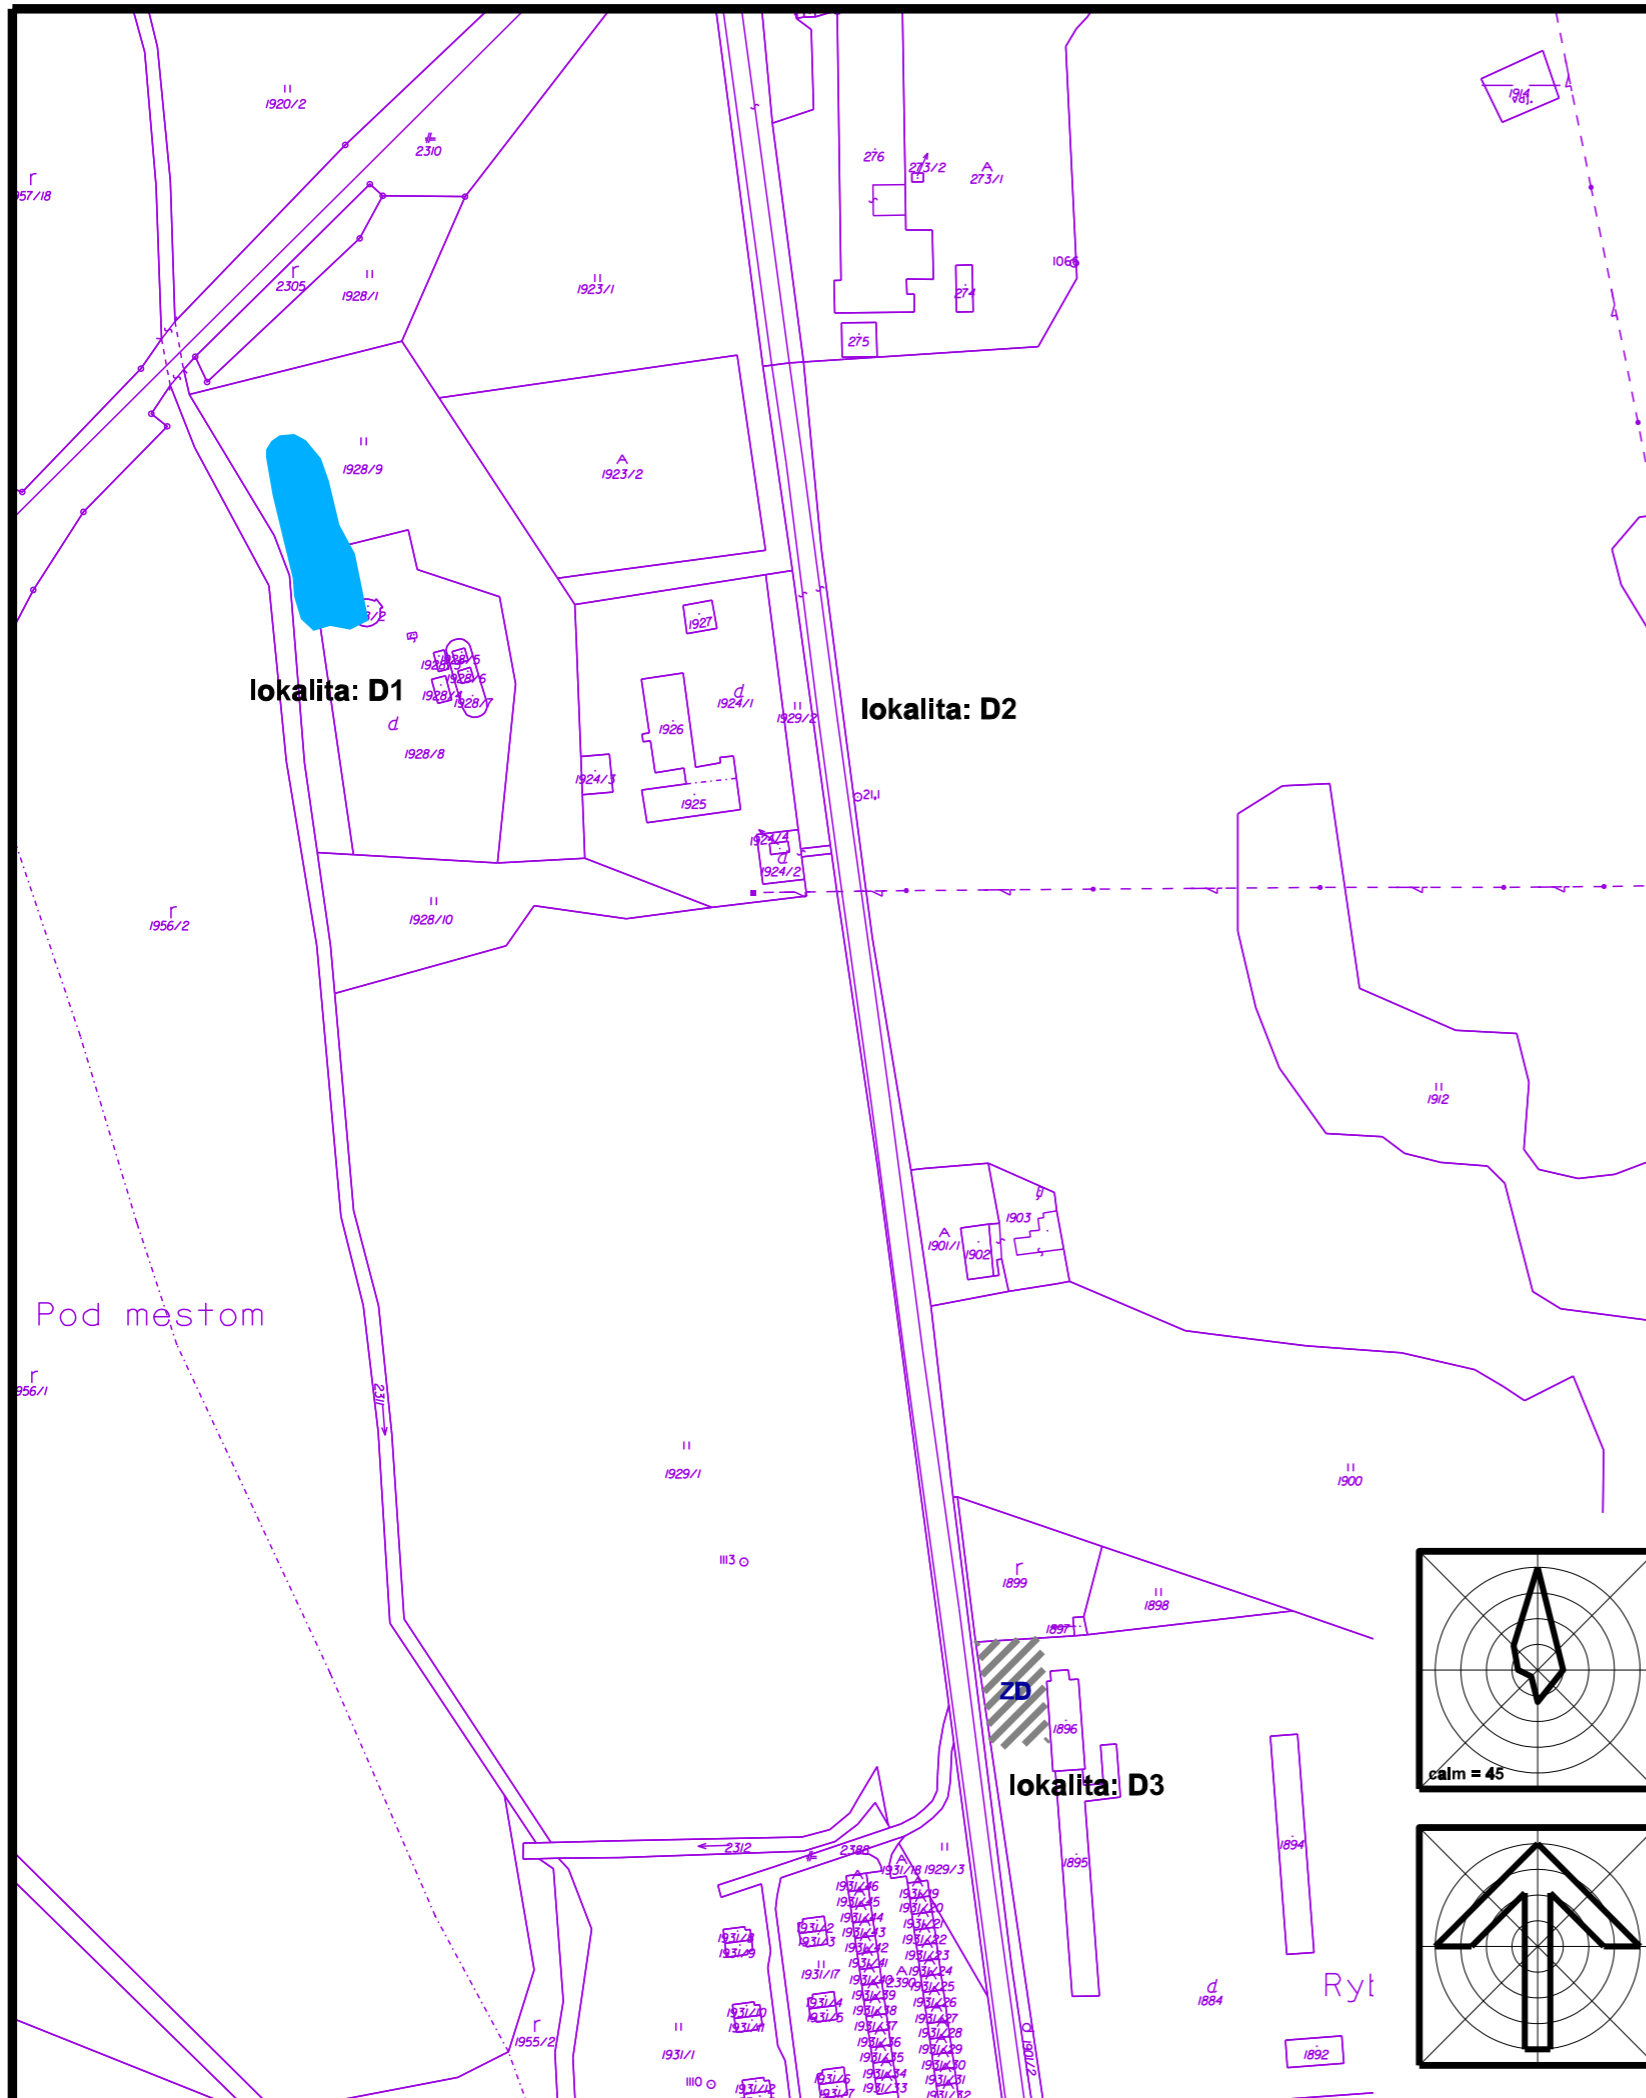

stav	návrh	plochy výroby, skladového hospodárstva a technickej infraštruktúry
		vodná nádrž, polder

### FUNKČNÉ ČLENENIE

ZD zberný dvor

ZaD č.2 územného plánu mesta schválené dňa:  
uznesením Mestského zastupiteľstva č.u.:  
č.VZN:

MVDr. Michal Kapusta  
primátor mesta

obsah výkresu

**KOMPLEXNÉ PRIESTOROVÉ USPORIADANIE  
A FUNKČNÉ VYUŽÍVANIE ÚZEMIA**

mierka  
**1 : 2880**

architektonická kancelária

**arka**

SPOLOČNOSŤ s r.o.  
040 01 Košice  
Zvonárska ul. 23  
tel./ fax: 055 729 41 51  
e-mail: arka@stonline.sk

názov dokumentácie

**Zmeny a doplnky č.2**

**ÚZEMNÝ PLÁN MESTA (ÚPN-O) SPIŠSKÉ PODHRADIE**

obstarávateľ Mestský úrad Spišské Podhradie  
Okres Levoča

hlavný riešiteľ / autor	ing.arch. Dušan Marek	číslo výkresu
hlavný inžinier projektu	ing.arch. Dušan Marek	<b>4d</b>
zodpovedný projektant	ing.arch. Dušan Marek	
vypracoval	ing.arch. Dušan Marek	číslo sady
kresil	Jozef Žlarkan ml.	kontroloval ing.arch. Dezider Kovács
druh projektu	územnoplánovacia dokumentácia	číslo sady
číslo zákazky	7005-11	formát 2 x A4
archívne číslo	7005-11 upg	dátum 2017

