



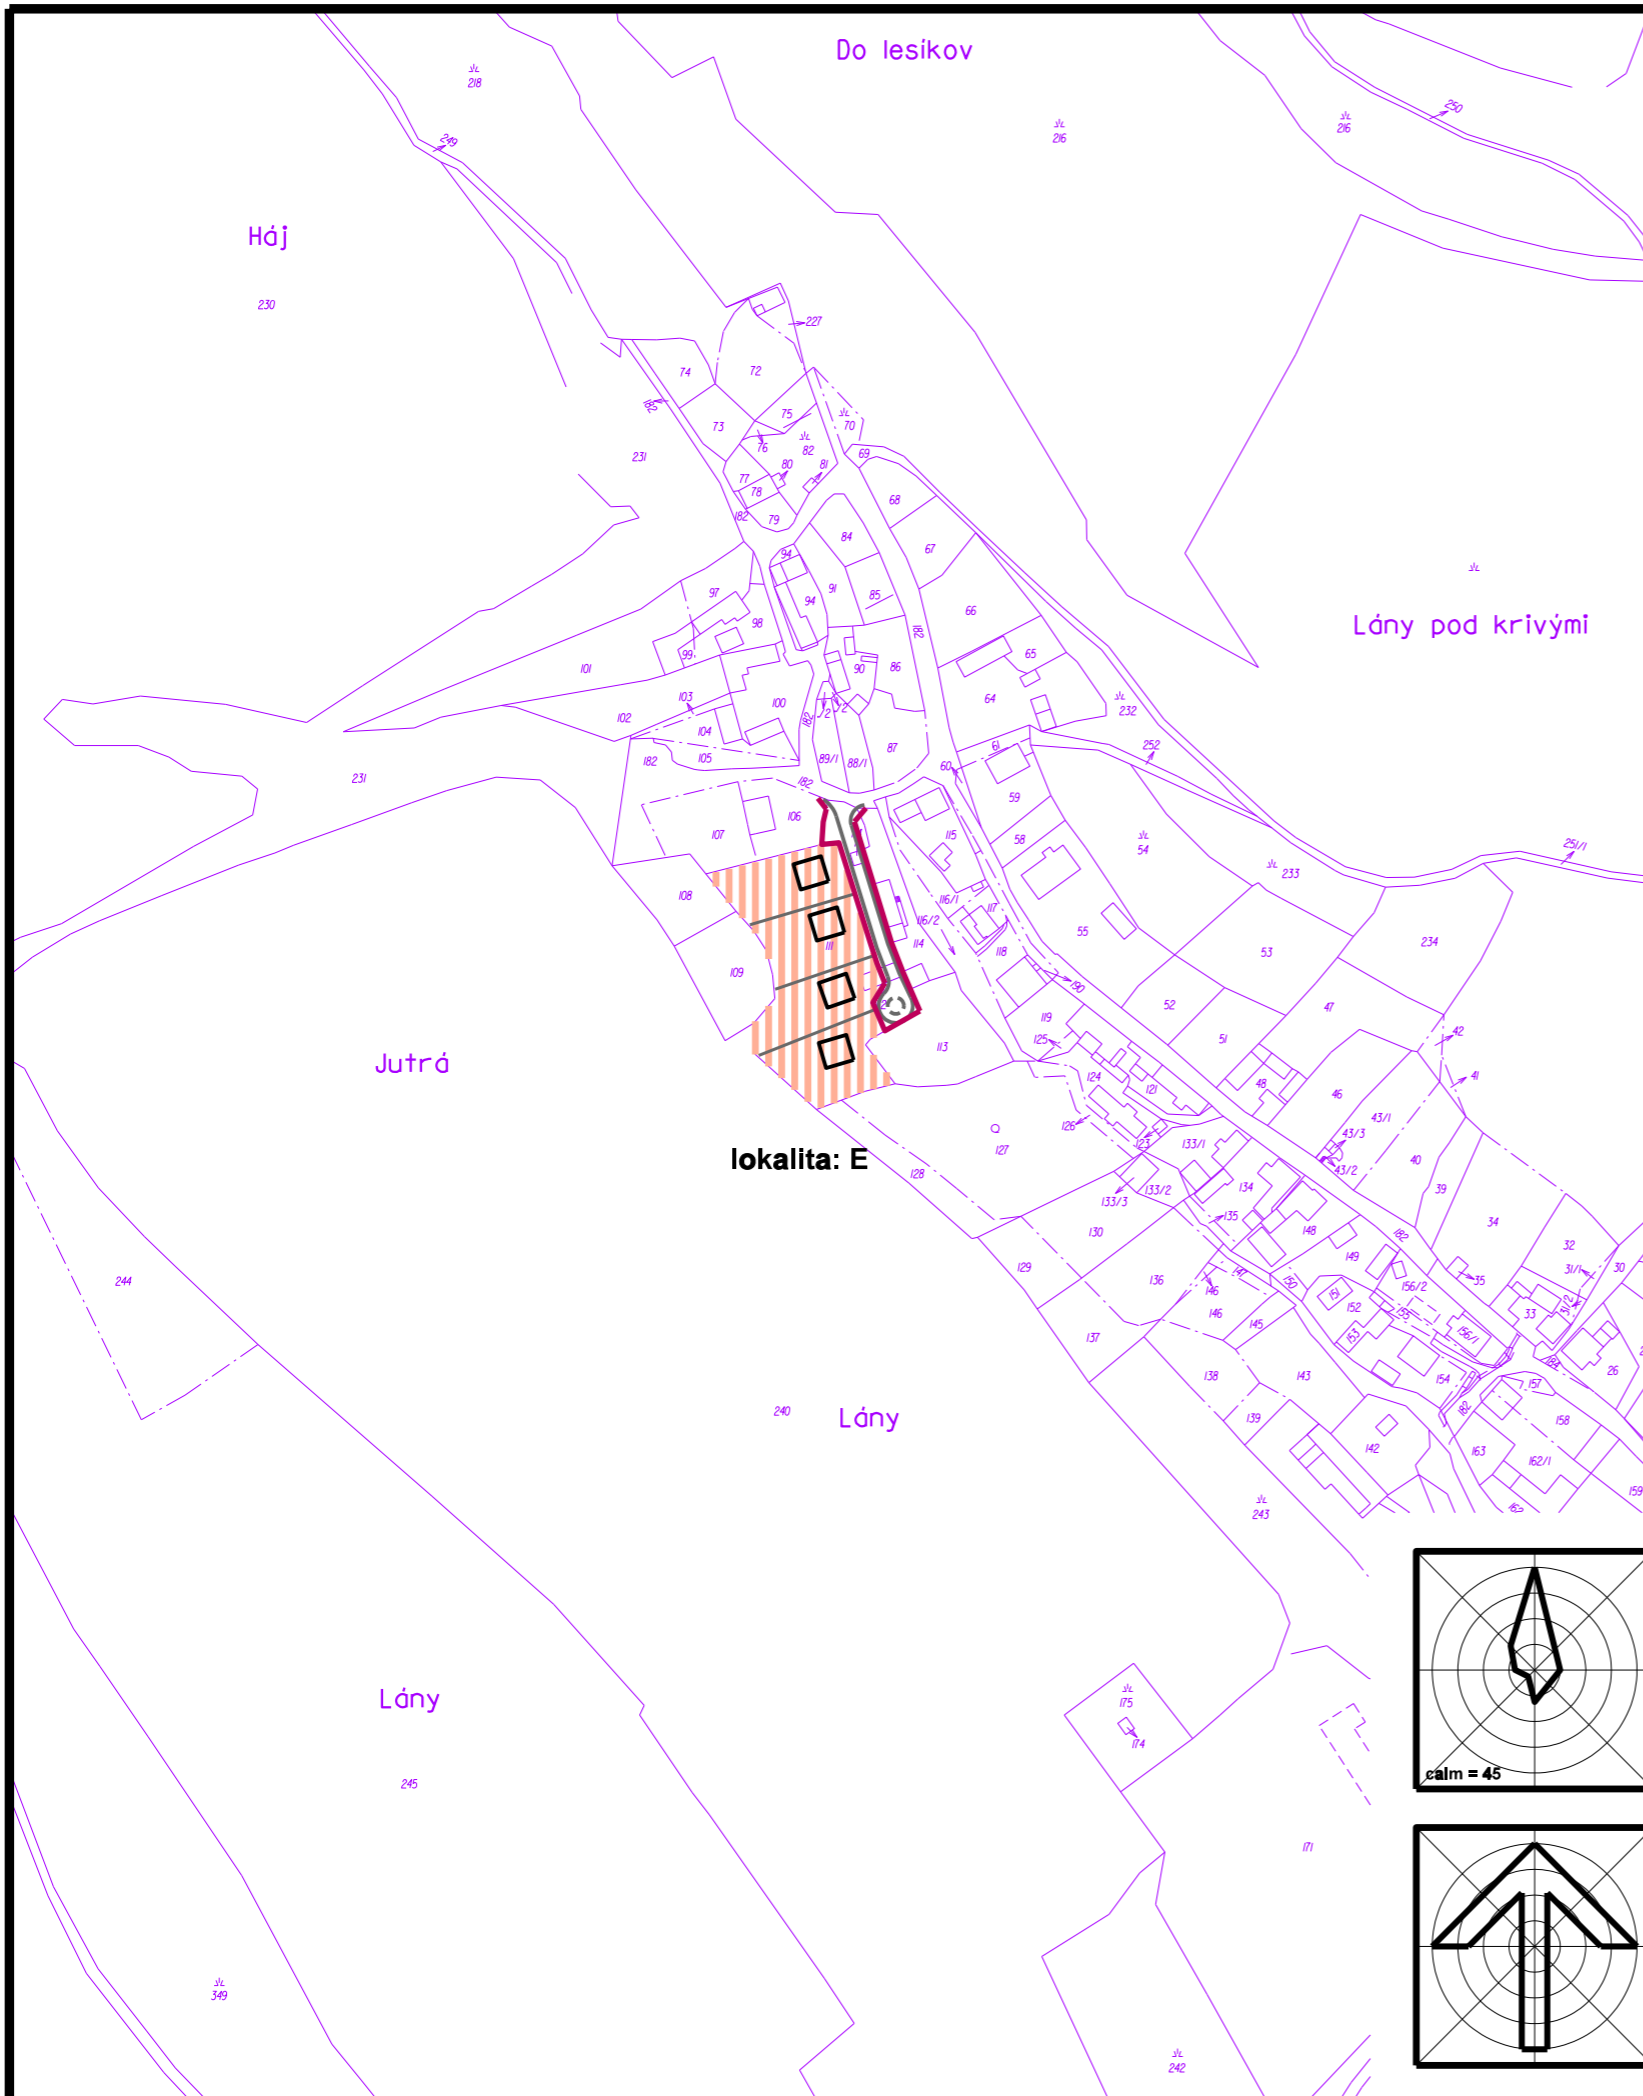

SPIŠSKÉ PODHRADIE



návrh

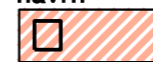

plocha bývania s objektom rodinného domu (RD)



cestná komunikácia

ZÁVÄZNÉ REGULATÍVY



uličná čiara

ZaD č.2 územného plánu mesta schválené dňa:
uznesením Mestského zastupiteľstva č.u.:
č.VZN:

MVDr. Michal Kapusta
primátor mesta

obsah výkresu

**KOMPLEXNÉ PRIESTOROVÉ USPORIADANIE
A FUNKČNÉ VYUŽÍVANIE ÚZEMIA**

mierka

1 : 2880

architektonická kancelária

arka

SPOLOČNOSŤ s r.o.
040 01 Košice
Zvonárska ul. 23
tel./ fax: 055 729 41 51
e-mail: arka@stonline.sk

názov dokumentácie

Zmeny a doplnky č.2

ÚZEMNÝ PLÁN MESTA (ÚPN-O) SPIŠSKÉ PODHRADIE

obstarávateľ Mestský úrad Spišské Podhradie
Okres Levoča

hlavný riešiteľ / autor	ing.arch. Dušan Marek	číslo výkresu
hlavný inžinier projektu	Ing.arch. Dušan Marek	4e
zodpovedný projektant	Ing.arch. Dušan Marek	
vypracoval	Ing.arch. Dušan Marek	číslo sady
kresil	Jozef Žlarkan ml.	kontroloval Ing.arch. Dezider Kovács
druh projektu	územnoplánovacia dokumentácia	
číslo zákazky	7005-11	formát 2 x A4
archívne číslo	7005-11 upg	dátum 2017

