


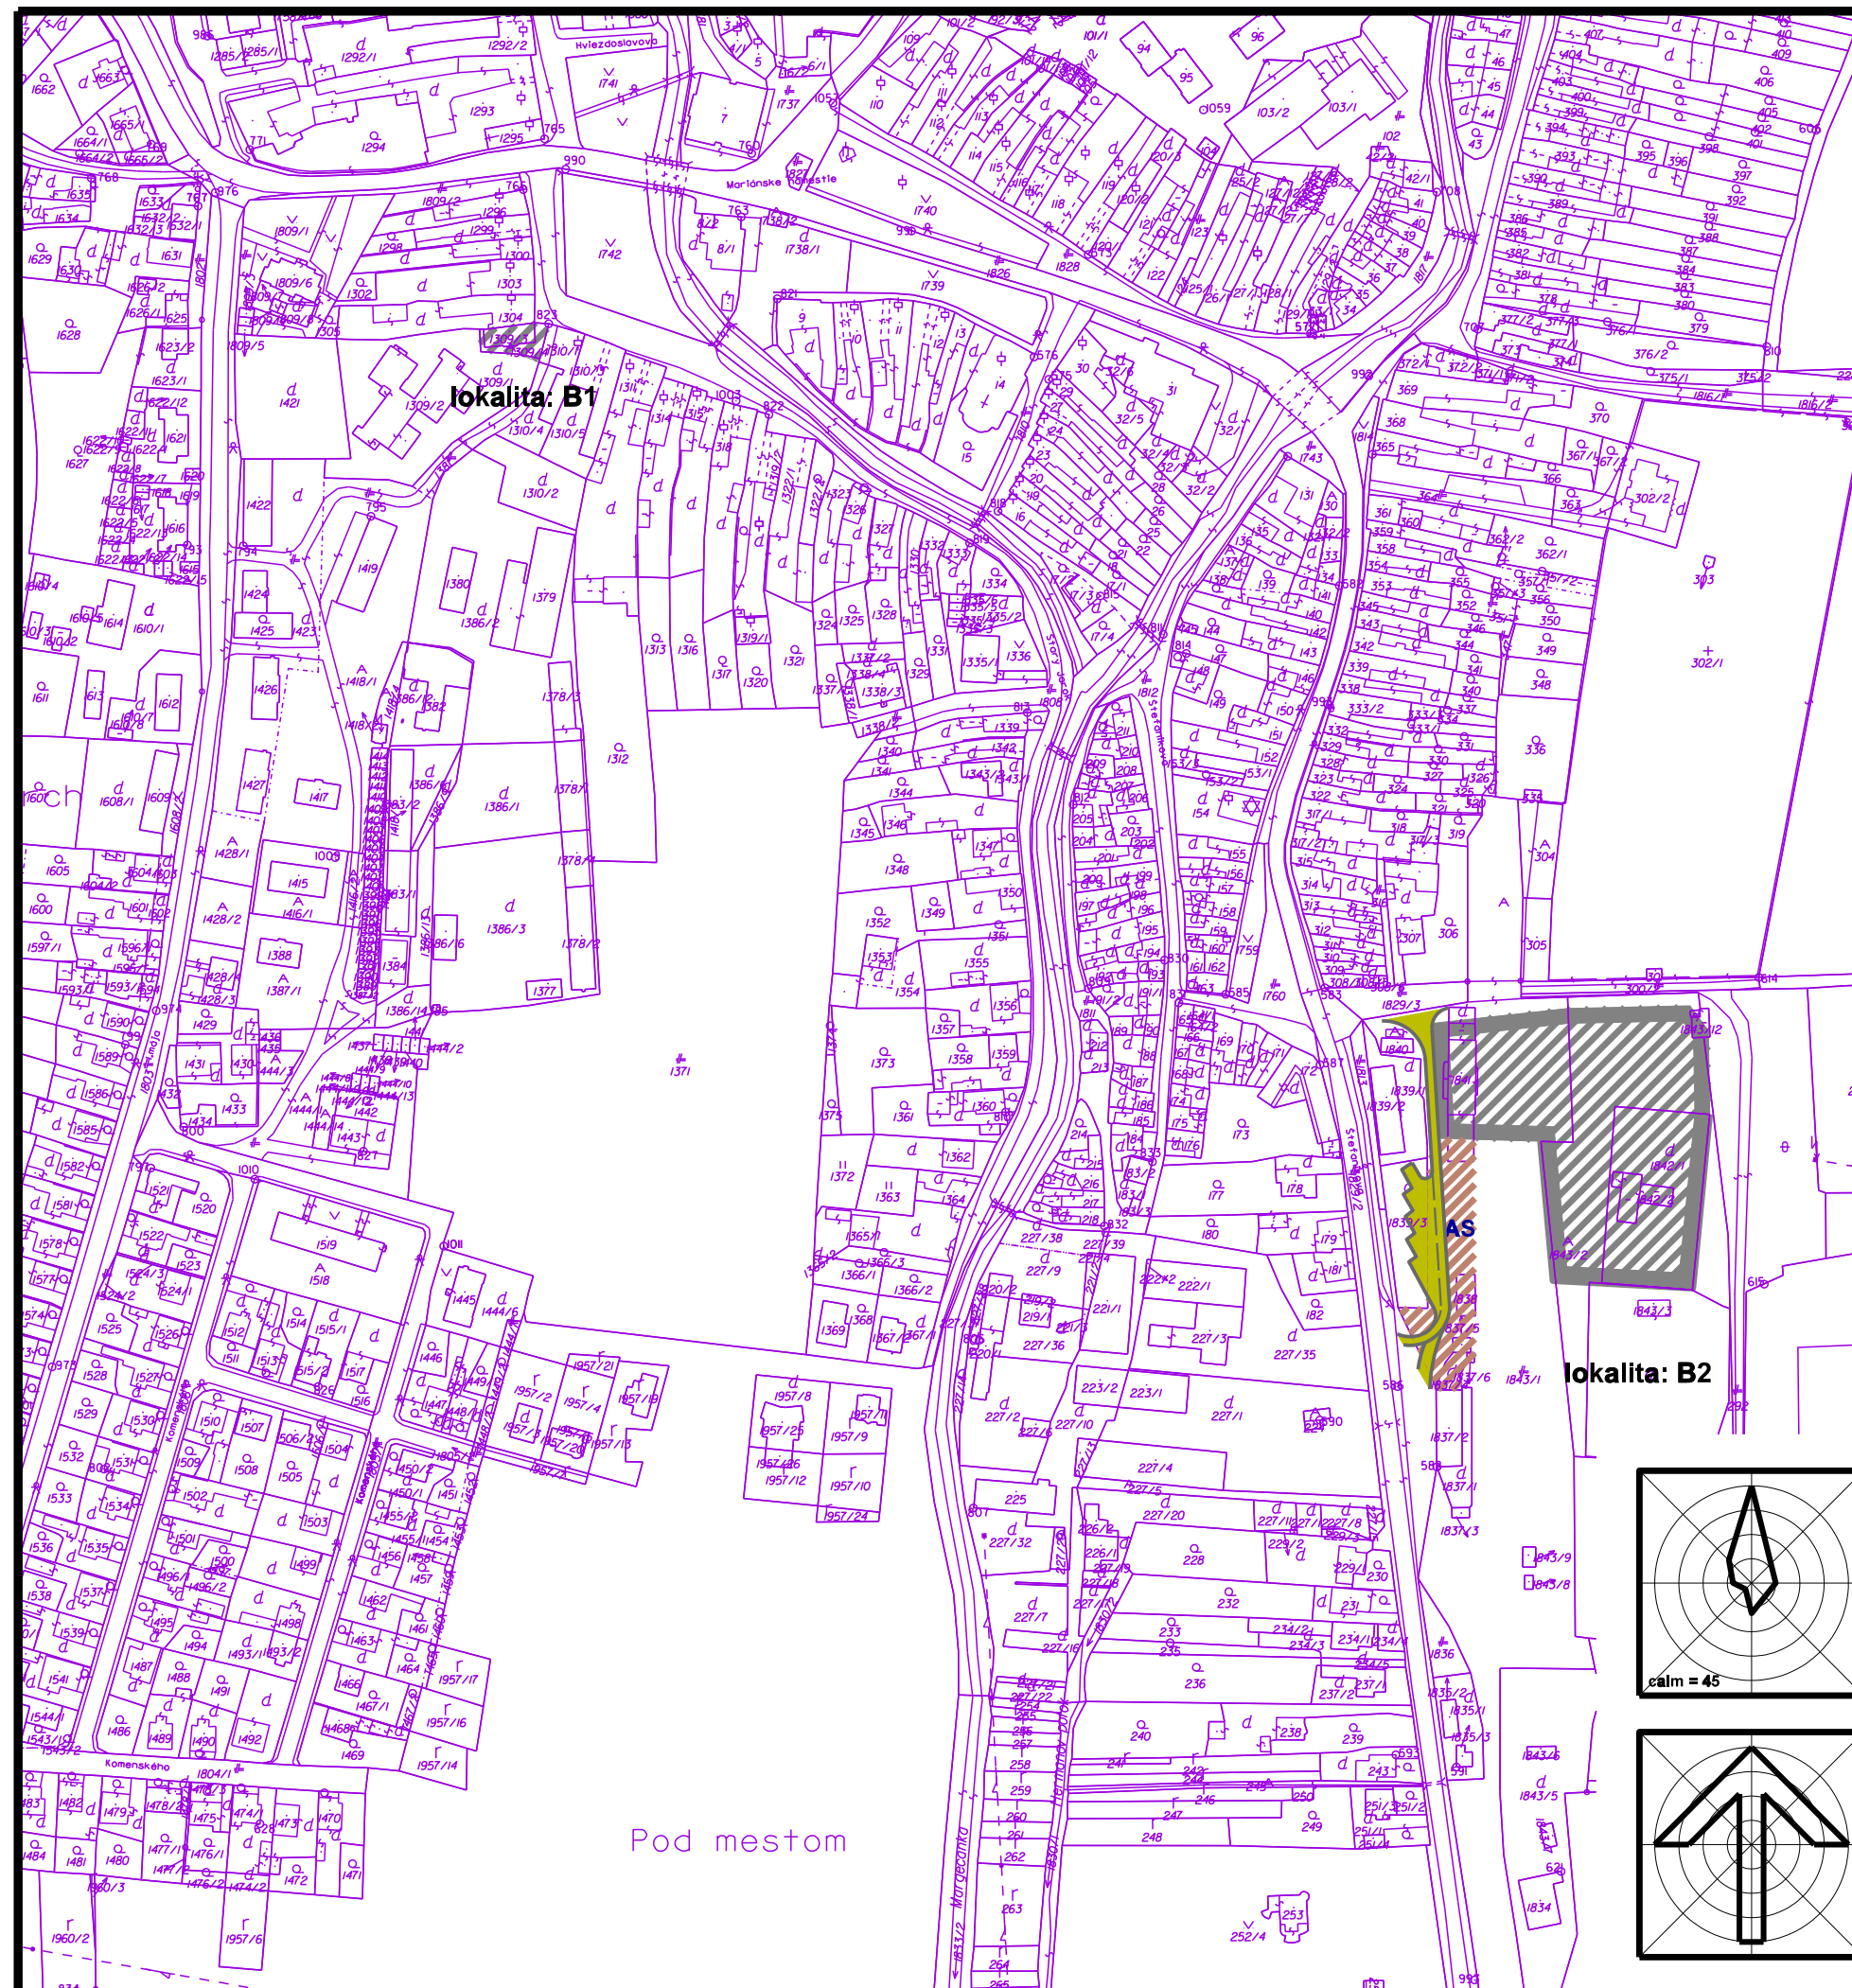

SPIŠSKÉ PODHRADIE



návrh



objekty a navrhované plochy
zástavby



obslužné účelové komunikácie



AS
železničná stanica, autobusová stanica

ZaD č.2 územného plánu mesta schválené dňa:
uznesením Mestského zastupiteľstva č.u.:
č.VZN:

MVDr. Michal Kapusta
primátor mesta

obsah výkresu

**NÁVRH VEREJNÉHO DOPRAVNÉHO
VYBAVENIA**

mierka

1 : 2880

architektonická kancelária

arka
SPOLOČNOSŤ s r.o.
040 01 Košice
Zvonárska ul. 23
tel./ fax: 055 729 41 51
e-mail: arka@stonline.sk

názov dokumentácie

Zmeny a doplnky č.2

ÚZEMNÝ PLÁN MESTA (ÚPN-O) SPIŠSKÉ PODHRADIE

obstarávateľ Mestský úrad Spišské Podhradie
Okres Levoča

hlavný riešiteľ / autor Ing.arch. Dušan Marek

číslo výkresu

hlavný inžinier projektu Ing.arch. Dušan Marek

zodpovedný projektant Ing.arch. Dušan Marek

vypracoval Ing.arch. Dušan Marek

kreslil Jozef Žiaran ml. kontroloval Ing.arch. Dezider Kovács

druh projektu územnoplánovacia dokumentácia

číslo zákazky 7005-11 formát 2 x A4

archívne číslo 7005-11 upg dátum 2017

5b

číslo sady

Pod mestom