


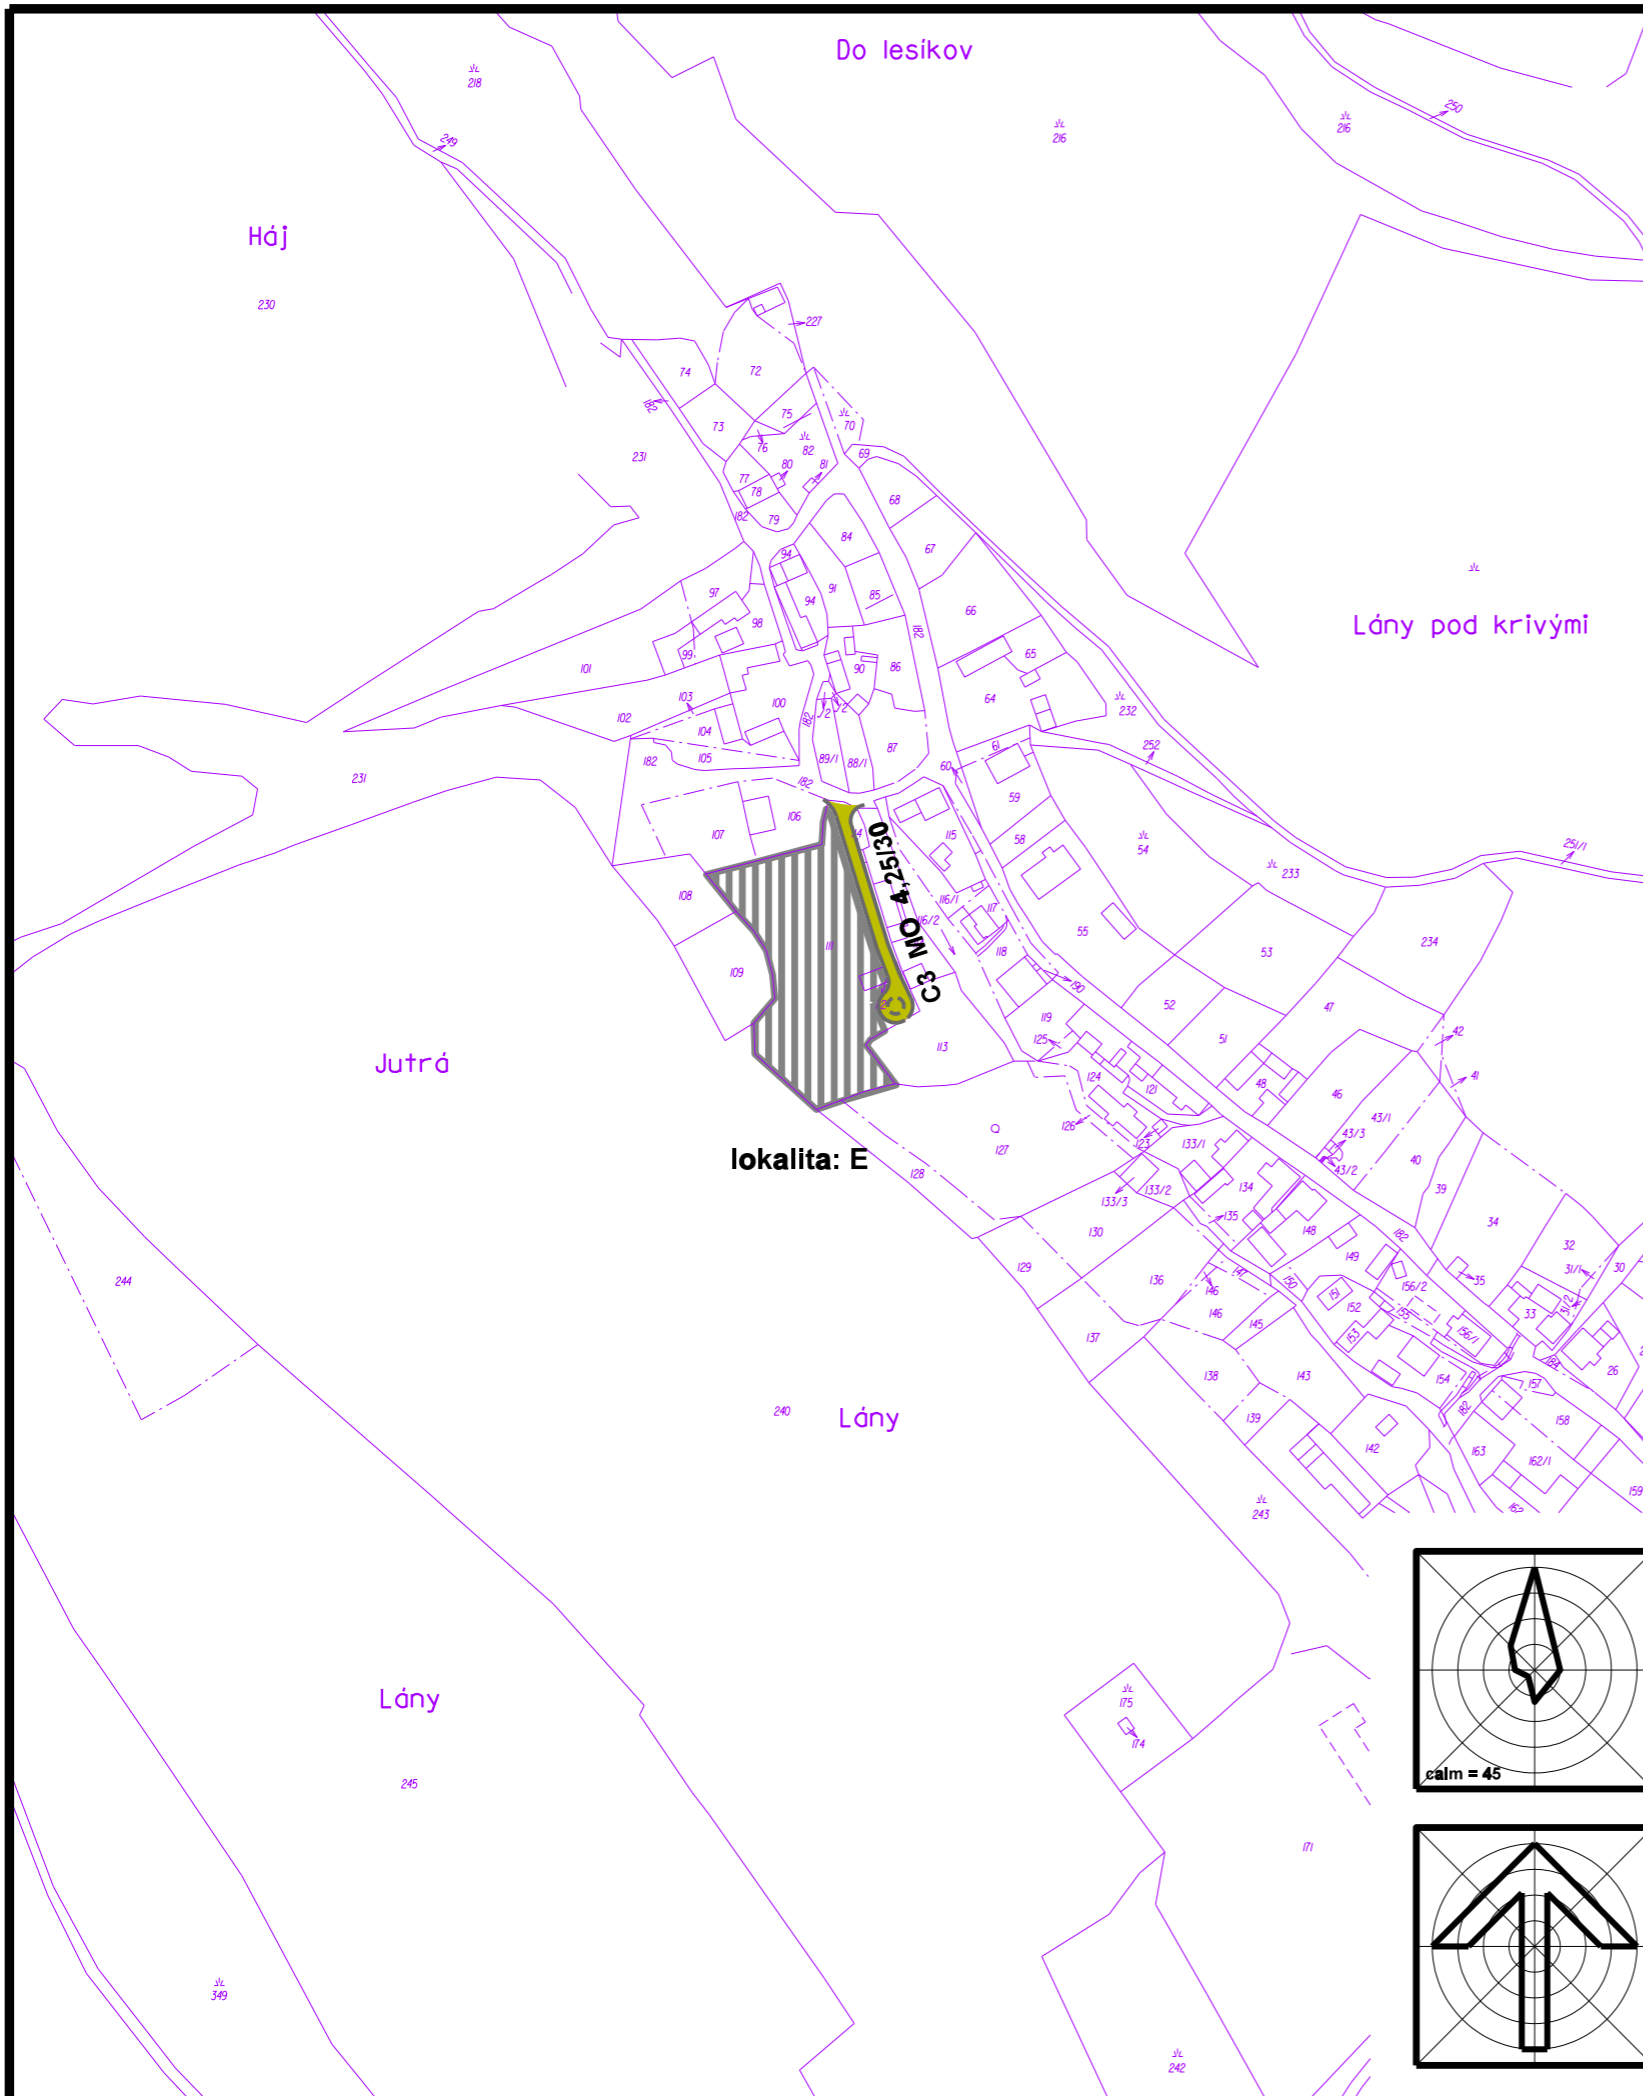

# SPIŠSKÉ PODHRADIE



návrh



objekty a navrhované plochy  
zástavby



obslužné účelové komunikácie

ZaD č.2 územného plánu mesta schválené dňa:  
uznesením Mestského zastupiteľstva č.u.:  
č.VZN:

MVDr. Michal Kapusta  
primátor mesta

obsah výkresu

**NÁVRH VEREJNÉHO DOPRAVNÉHO  
VYBAVENIA**

mierka

**1 : 2880**

architektonická kancelária

**arka**

SPOLOČNOSŤ s r.o.  
040 01 Košice  
Zvonárska ul. 23  
tel./ fax: 055 729 41 51  
e-mail: arka@stonline.sk

názov dokumentácie

**Zmeny a doplnky č.2**

**ÚZEMNÝ PLÁN MESTA (ÚPN-O) SPIŠSKÉ PODHRADIE**

obstarávateľ Mestský úrad Spišské Podhradie  
Okres Levoča

hlavný riešiteľ / autor	ing.arch. Dušan Marek	číslo výkresu	
hlavný inžinier projektu	ing.arch. Dušan Marek		
zodpovedný projektant	ing.arch. Dušan Marek		
vypracoval	ing.arch. Dušan Marek		
kresil	Jozef Žlarian ml.	kontroloval	ing.arch. Dezider Kovács
druh projektu	územnoplánovacia dokumentácia	číslo sady	
číslo zákazky	7005-11	formát	2 x A4
archívne číslo	7005-11 upg	dátum	2017

**5e**

