




SPIŠSKÉ PODHRADIE

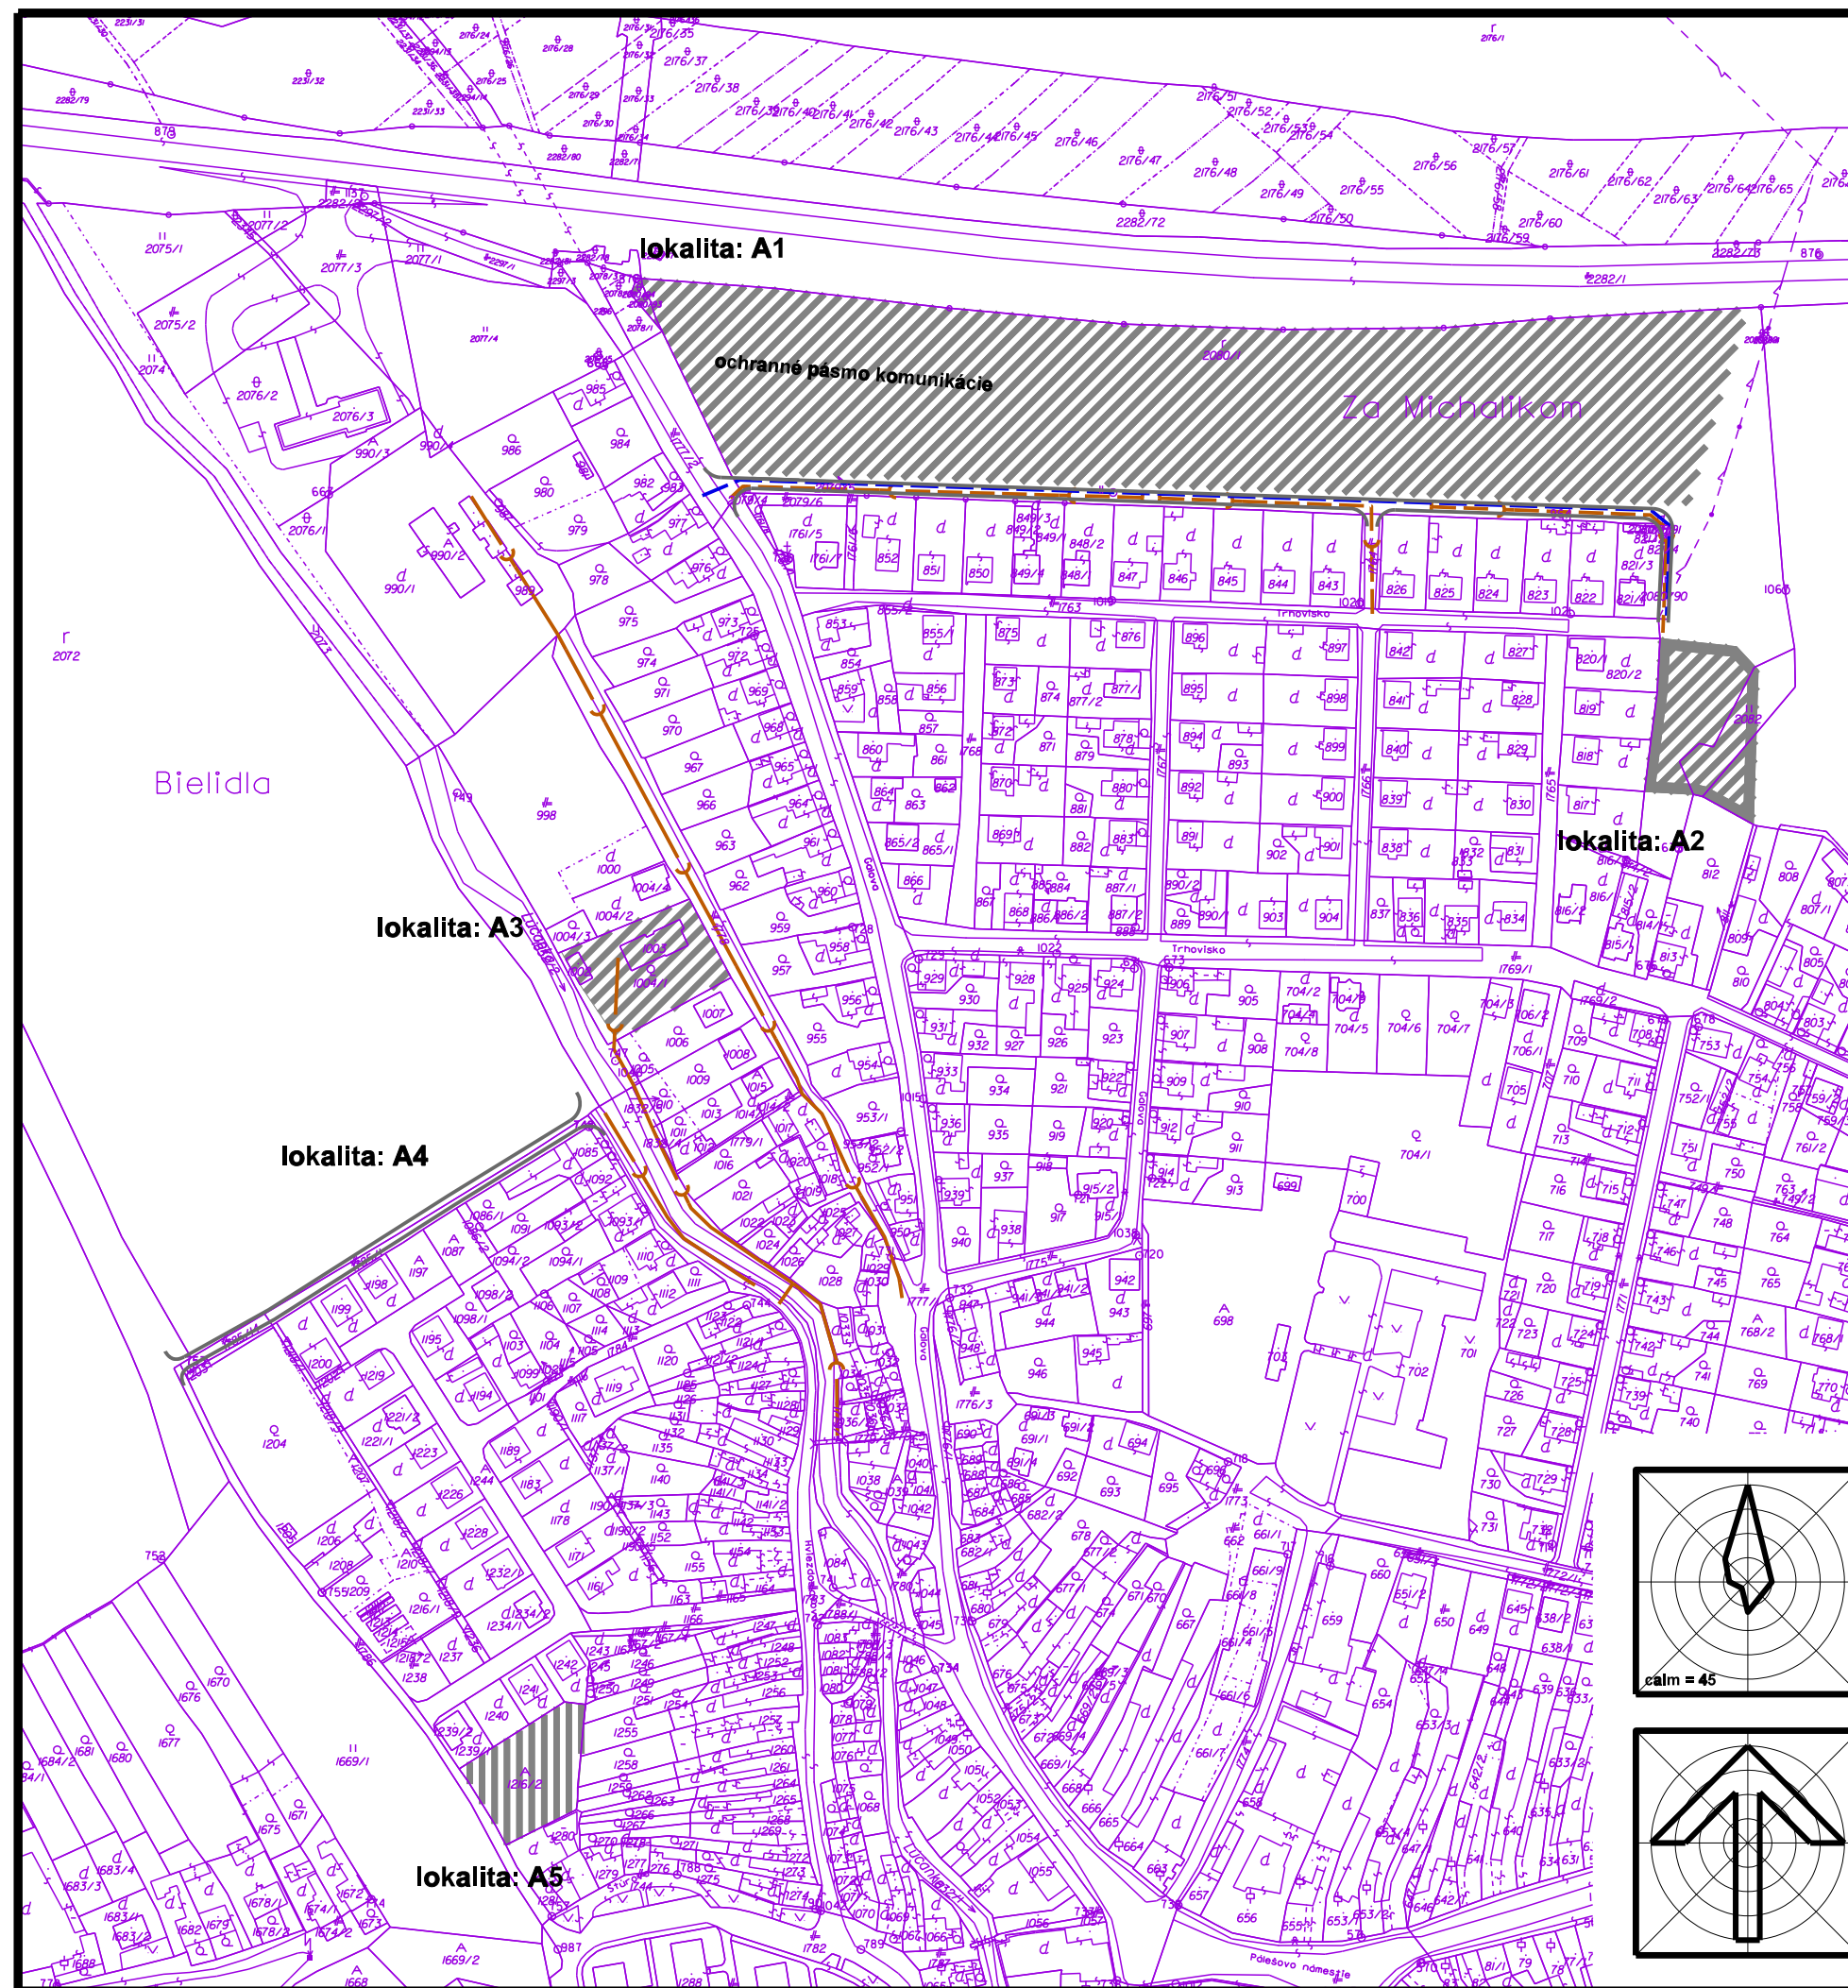

stav	návrh	
		objekty a navrhované plochy zástavby
		vodovod - zásobovacie potrubie
		splašková kanalizácia

ZaD č.2 územného plánu mesta schválené dňa:
uznesením Mestského zastupiteľstva č.u.:
č.VZN:

MVDr. Michal Kapusta
primátor mesta

obsah výkresu	VEREJNÉ TECHNICKÉ VYBAVENIE vodné hospodárstvo	mierka 1 : 2880
---------------	---	---------------------------

architektonická kancelária

arka
SPOLOČNOSŤ s r.o.
040 01 Košice
Zvonárska ul. 23
tel./fax: 055 729 41 51
e-mail: arka@stonline.sk

názov dokumentácie
**Zmeny a doplnky č.2
ÚZEMNÝ PLÁN MESTA (ÚPN-O) SPIŠSKÉ PODHRADIE**
obstarávateľ Mestský úrad Spišské Podhradie
Okres Levoča

hlavný riešiteľ / autor	ing.arch. Dušan Marek	číslo výkresu	
hlavný inžinier projektu	ing.arch. Dušan Marek		
zodpovedný projektant	ing.arch. Dušan Marek		
vypracoval	ing.arch. Dušan Marek		
kreslil	Jozef Žiaran ml.	kontroloval	ing.arch. Dezider Kovács
druh projektu	územnoplánovacia dokumentácia		
číslo zákazky	7005-11	formát	2 x A4
archívne číslo	7005-11 upg	dátum	2017

7a

